


29REG_ALEX12_PONFERRADA_ARBOL1
TRAMO 24FO 01E4212-01E4214-01E4218

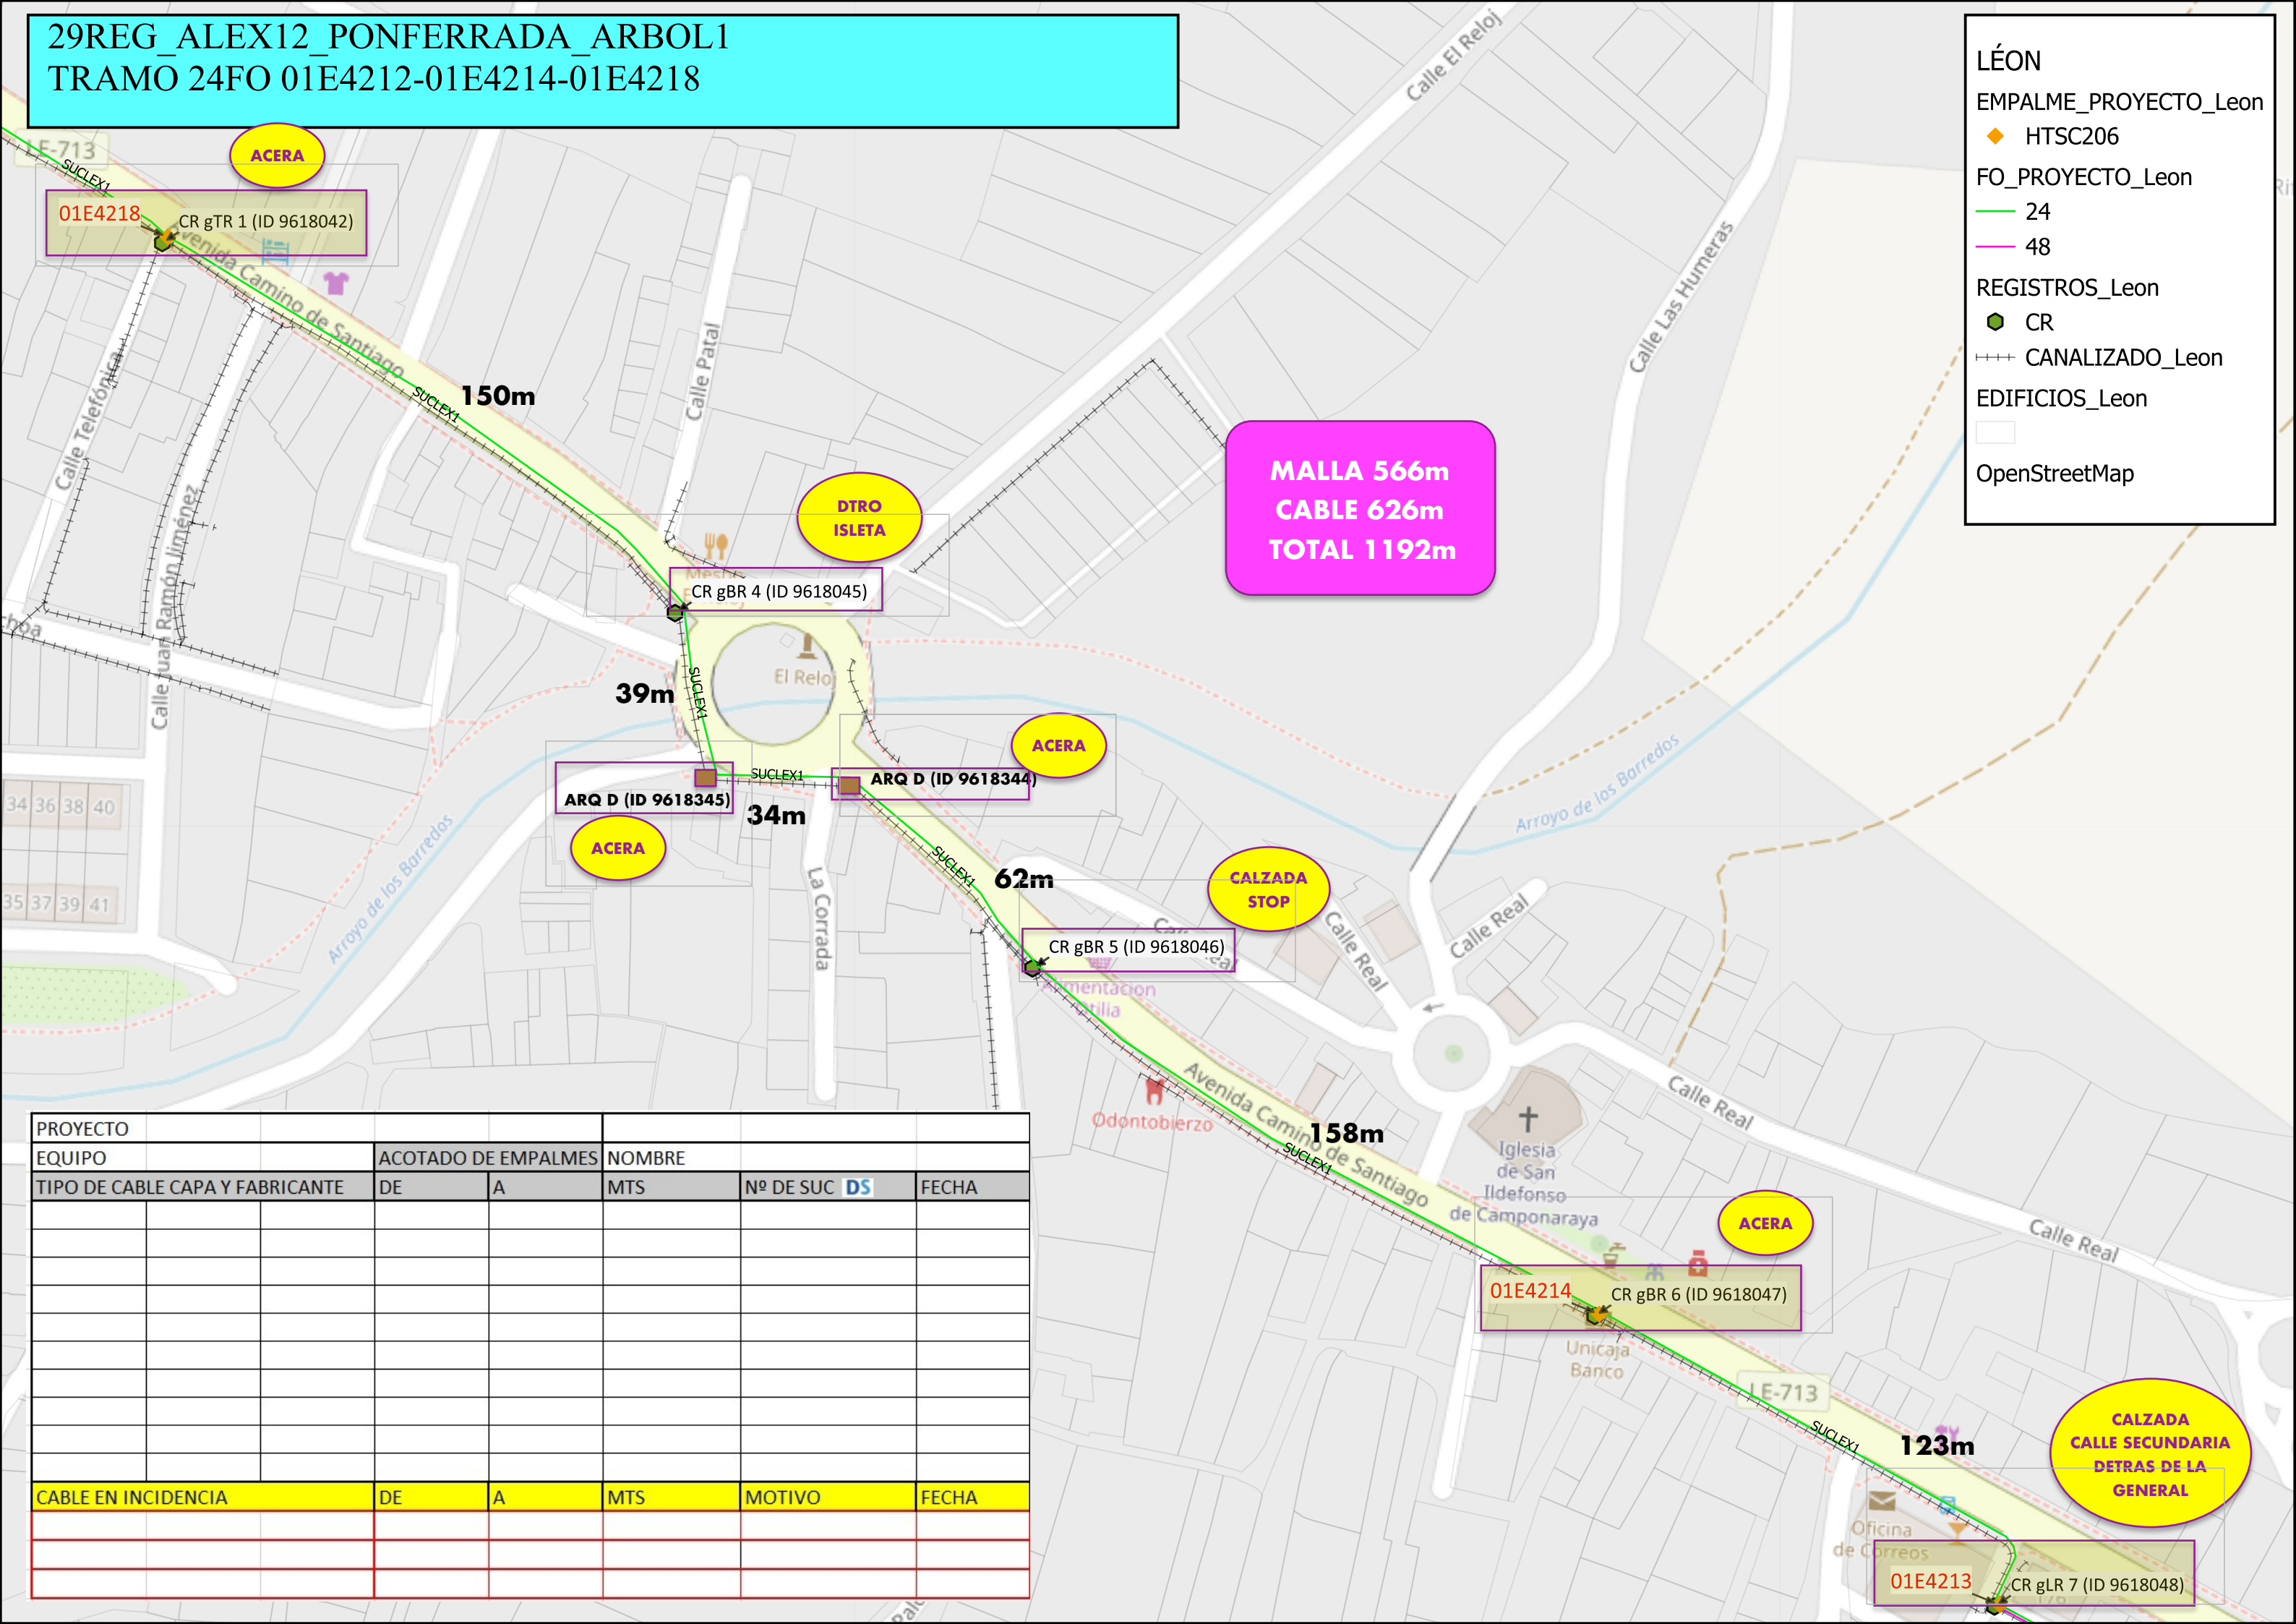

PROYECTO							
EQUIPO			ACOTADO DE EMPALMES	NOMBRE			
TIPO DE CABLE CAPA Y FABRICANTE	DE	A	MTS	Nº DE SUC DS	FECHA		
CABLE EN INCIDENCIA	DE	A	MTS	MOTIVO	FECHA		