


233SUCW35382025091500/29REG_ALEX12_PONFERRADA_ARBOL1
TRAMO 48FO 01E9698-01E4212-01E4213

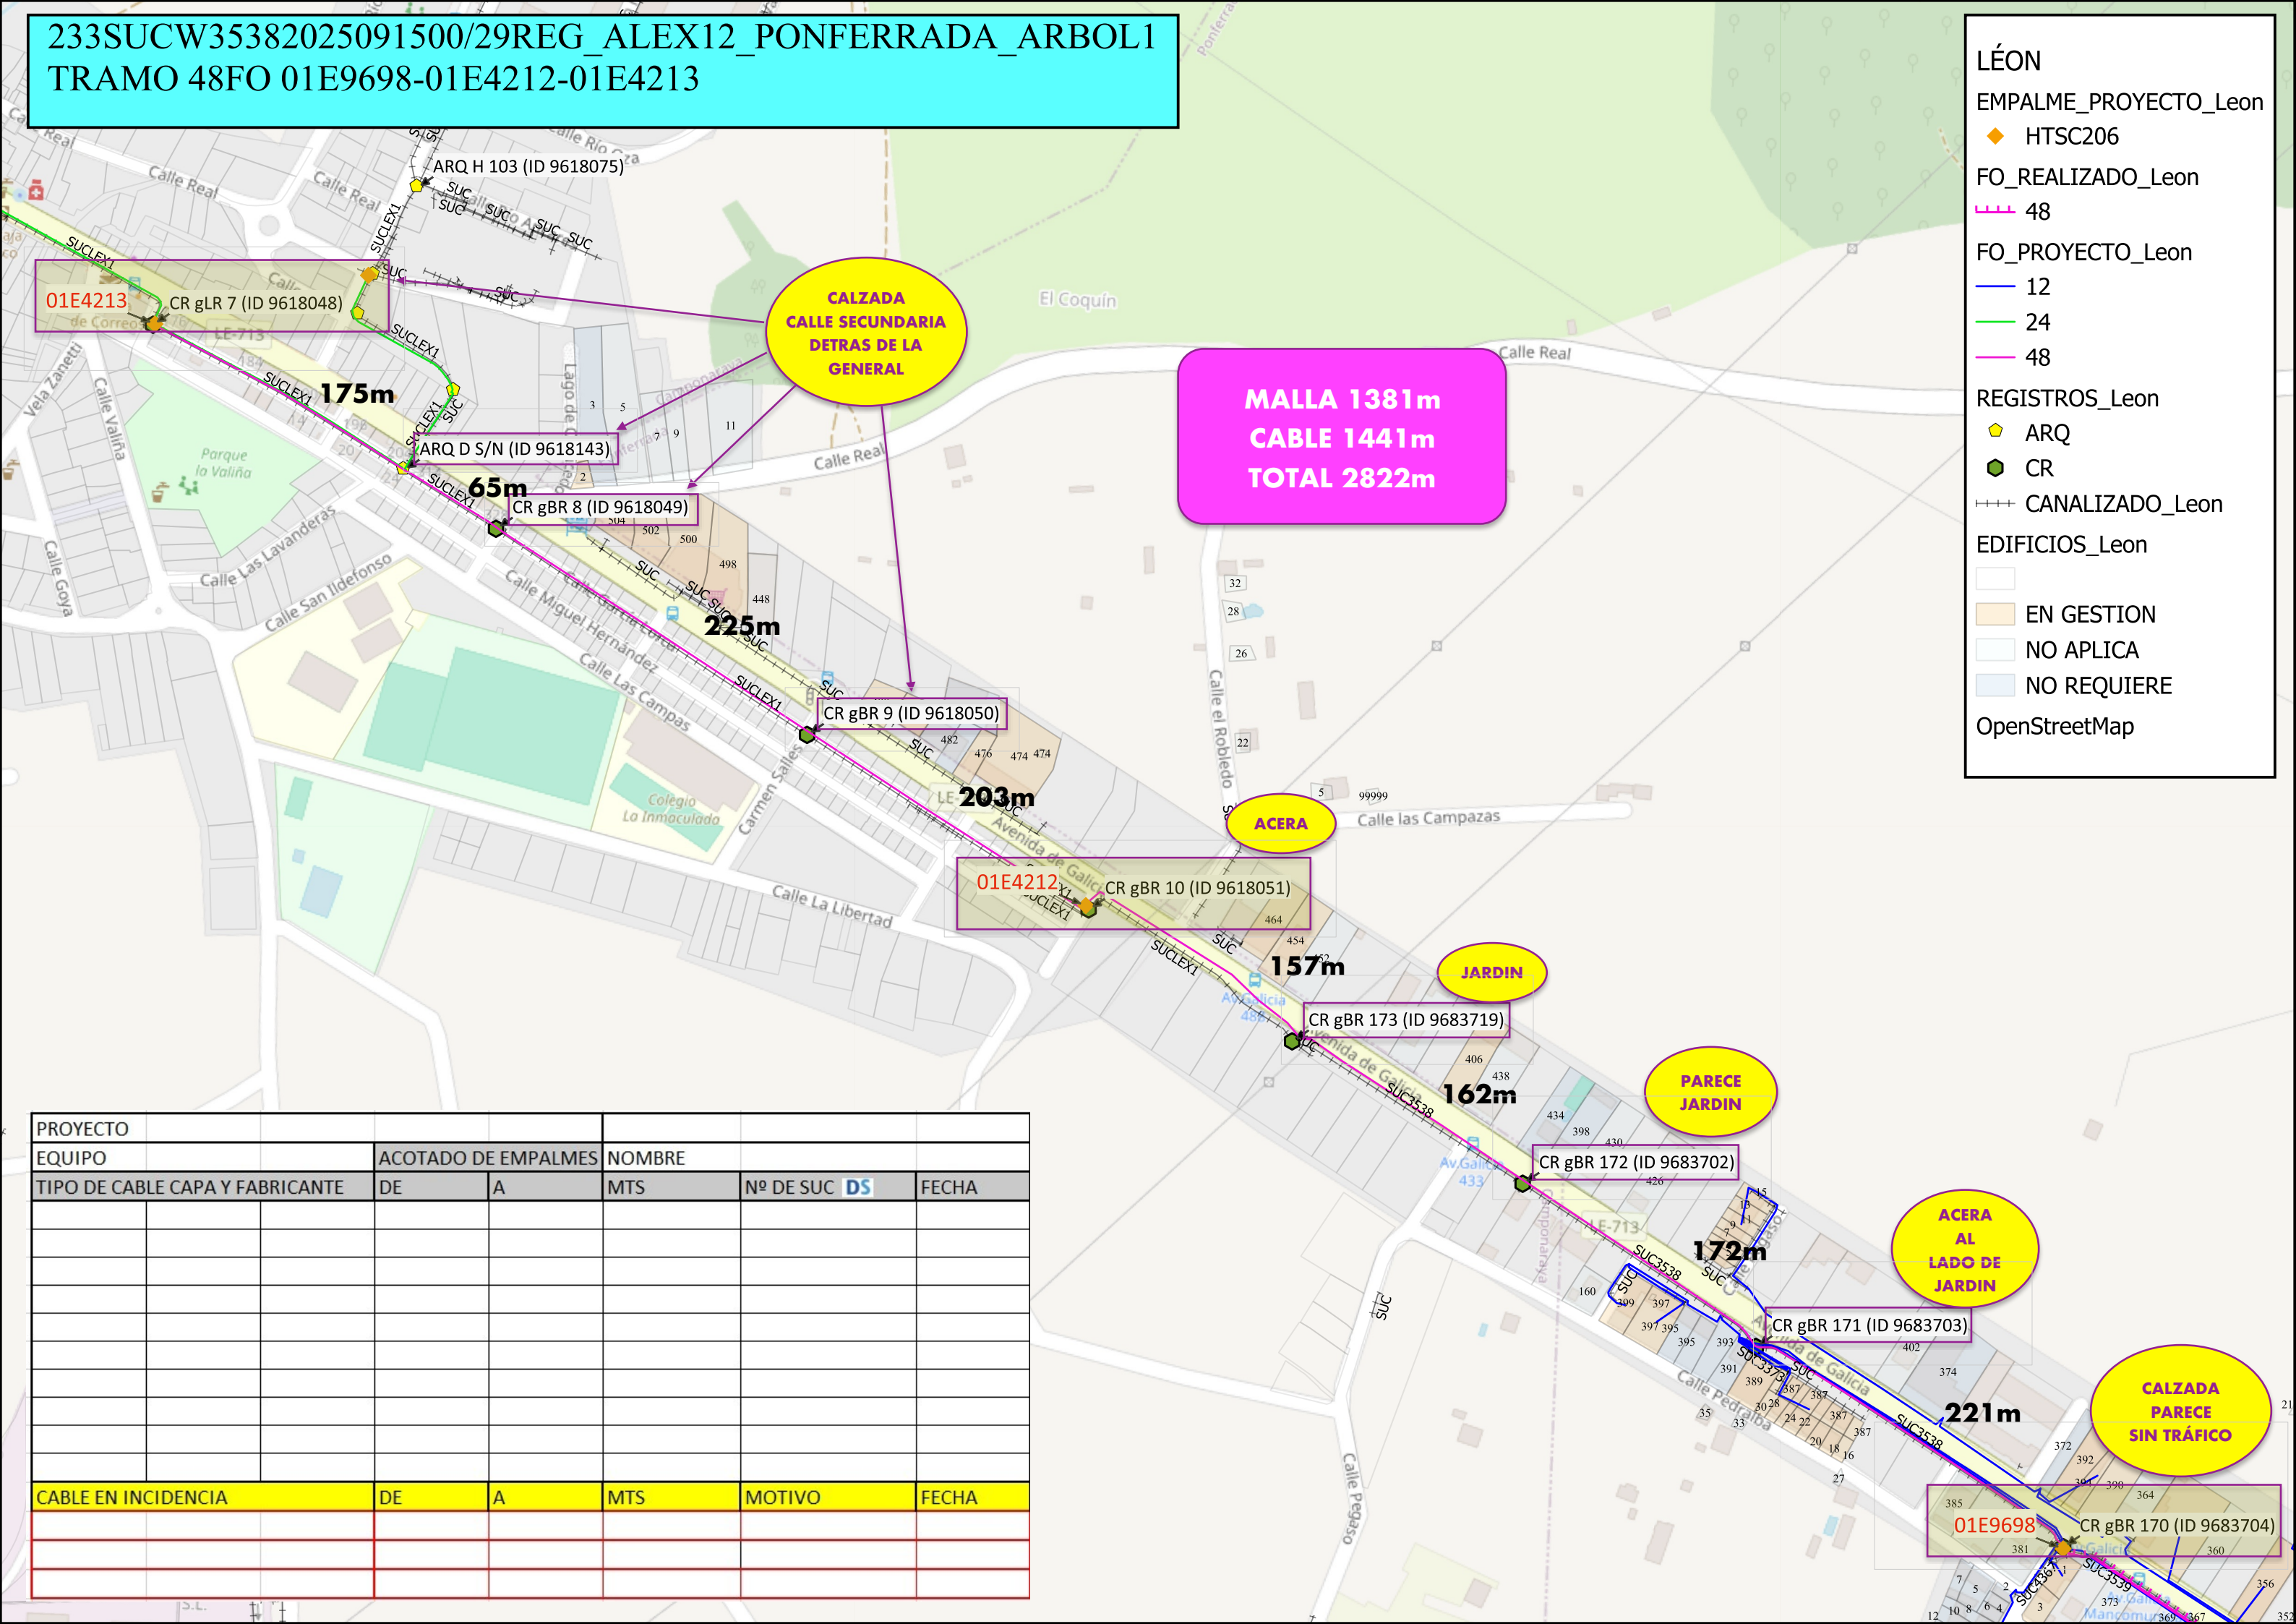

PROYECTO							
EQUIPO			ACOTADO DE EMPALMES		NOMBRE		
TIPO DE CABLE CAPA Y FABRICANTE			DE	A	MTS	Nº DE SUC DS	FECHA
CABLE EN INCIDENCIA			DE	A	MTS	MOTIVO	FECHA