

29REG_ALEX12_PONFERRADA_ARBOL1
TRAMO 24FO 01E4212-01E4215

LÉON

EMPALME_PROYECTO_Leon

◆ HTSC206

FO_PROYECTO_Leon

24

48

REGISTROS_Leon


ARQ

CR

CANALIZADO_Leon

EDIFICIOS_Leon

OpenStreetMap

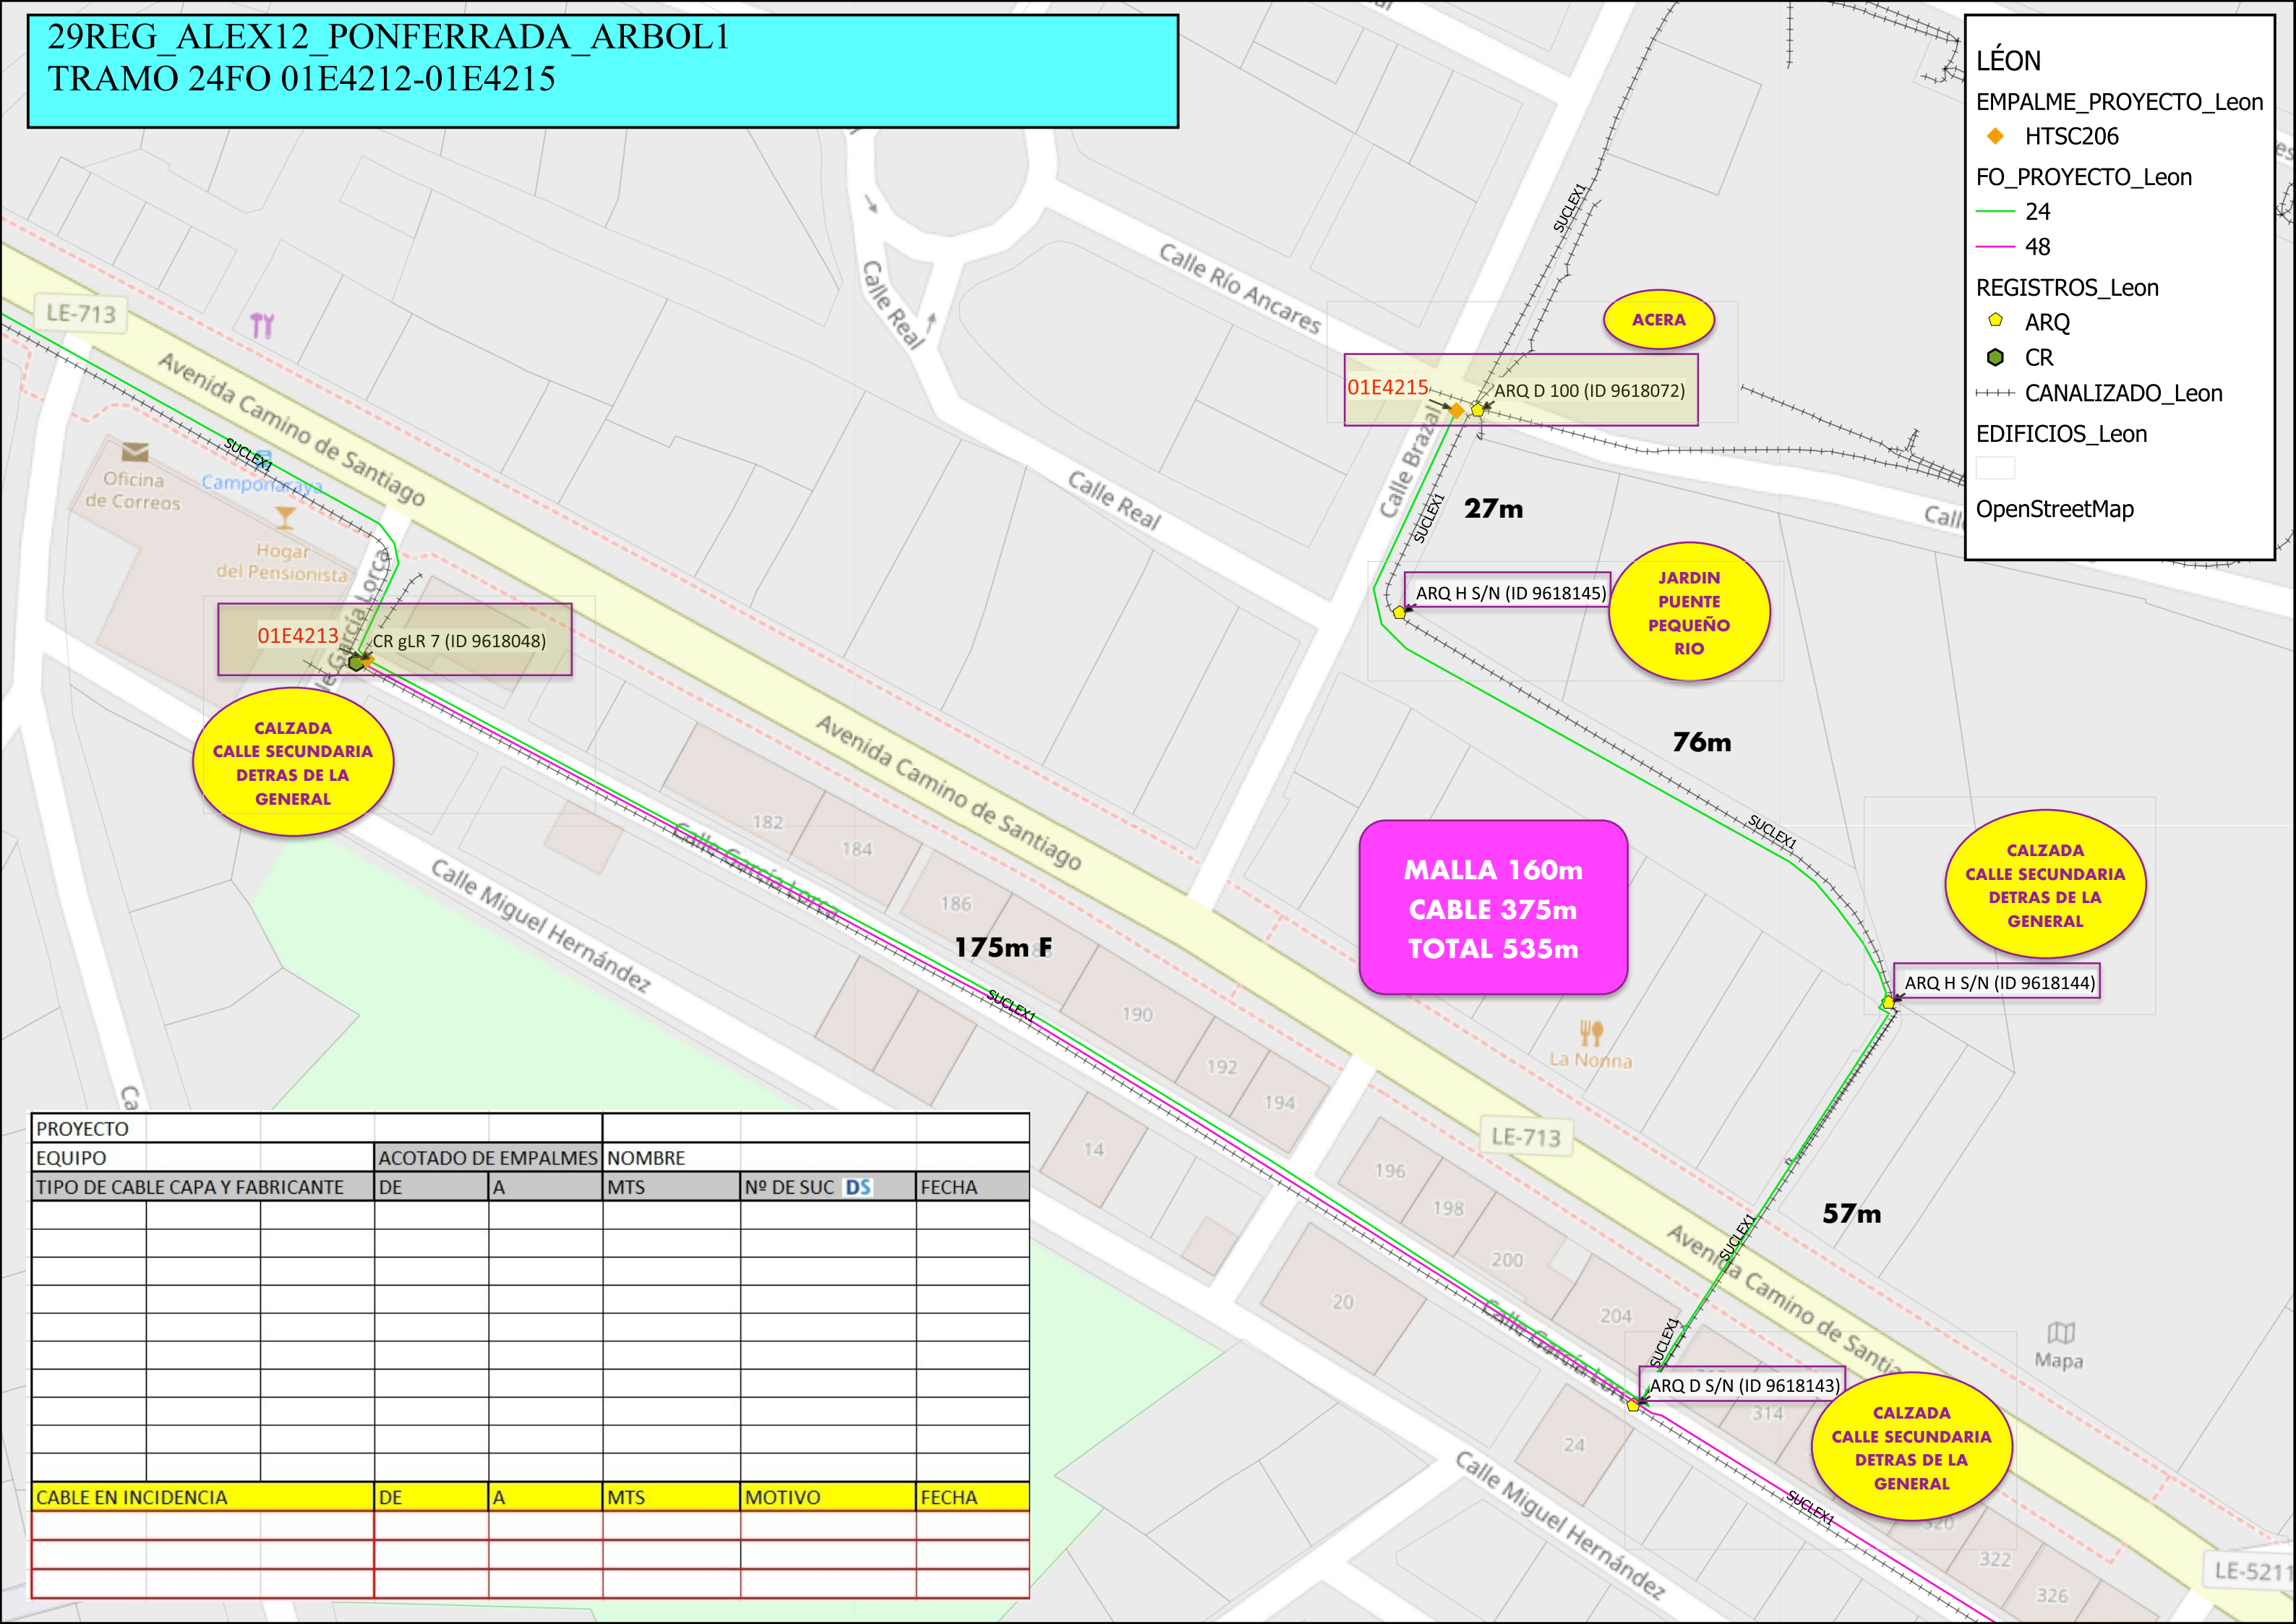

PROYECTO							
EQUIPO			ACOTADO DE EMPALMES	NOMBRE			
TIPO DE CABLE CAPA Y FABRICANTE	DE	A	MTS	Nº DE SUC DS	FECHA		
CABLE EN INCIDENCIA	DE	A	MTS	MOTIVO	FECHA		