

29REG_ALEX12_PONFERRADA_ARBOL1
TRAMO 24FO 01E4218-01E4216-01E4220 01E4216-01E4219

**AQUÍ HAY QUE FIJARSE BIEN
PORQUE PODRÍA NO IR
DIRECTAMENTE DE CR11 A
CR12 EN EL QFIELD MARCA
UNA ARQ H AL LADO DE CR12
PODRÍA SER QUE FUERA AHÍ
DETALLE CANALIZACIÓN EN
LA SIGUIENTE PÁGINA**

LÉON

EMPALME_PROYECTO_Leon

◆ HTSC206

FO_PROYECTO_Leon

— 24

REGISTROS_Leon


◆ ARQ


◆ CR

++++ CANALIZADO_Leon

EDIFICIOS_Leon

OpenStreetMap

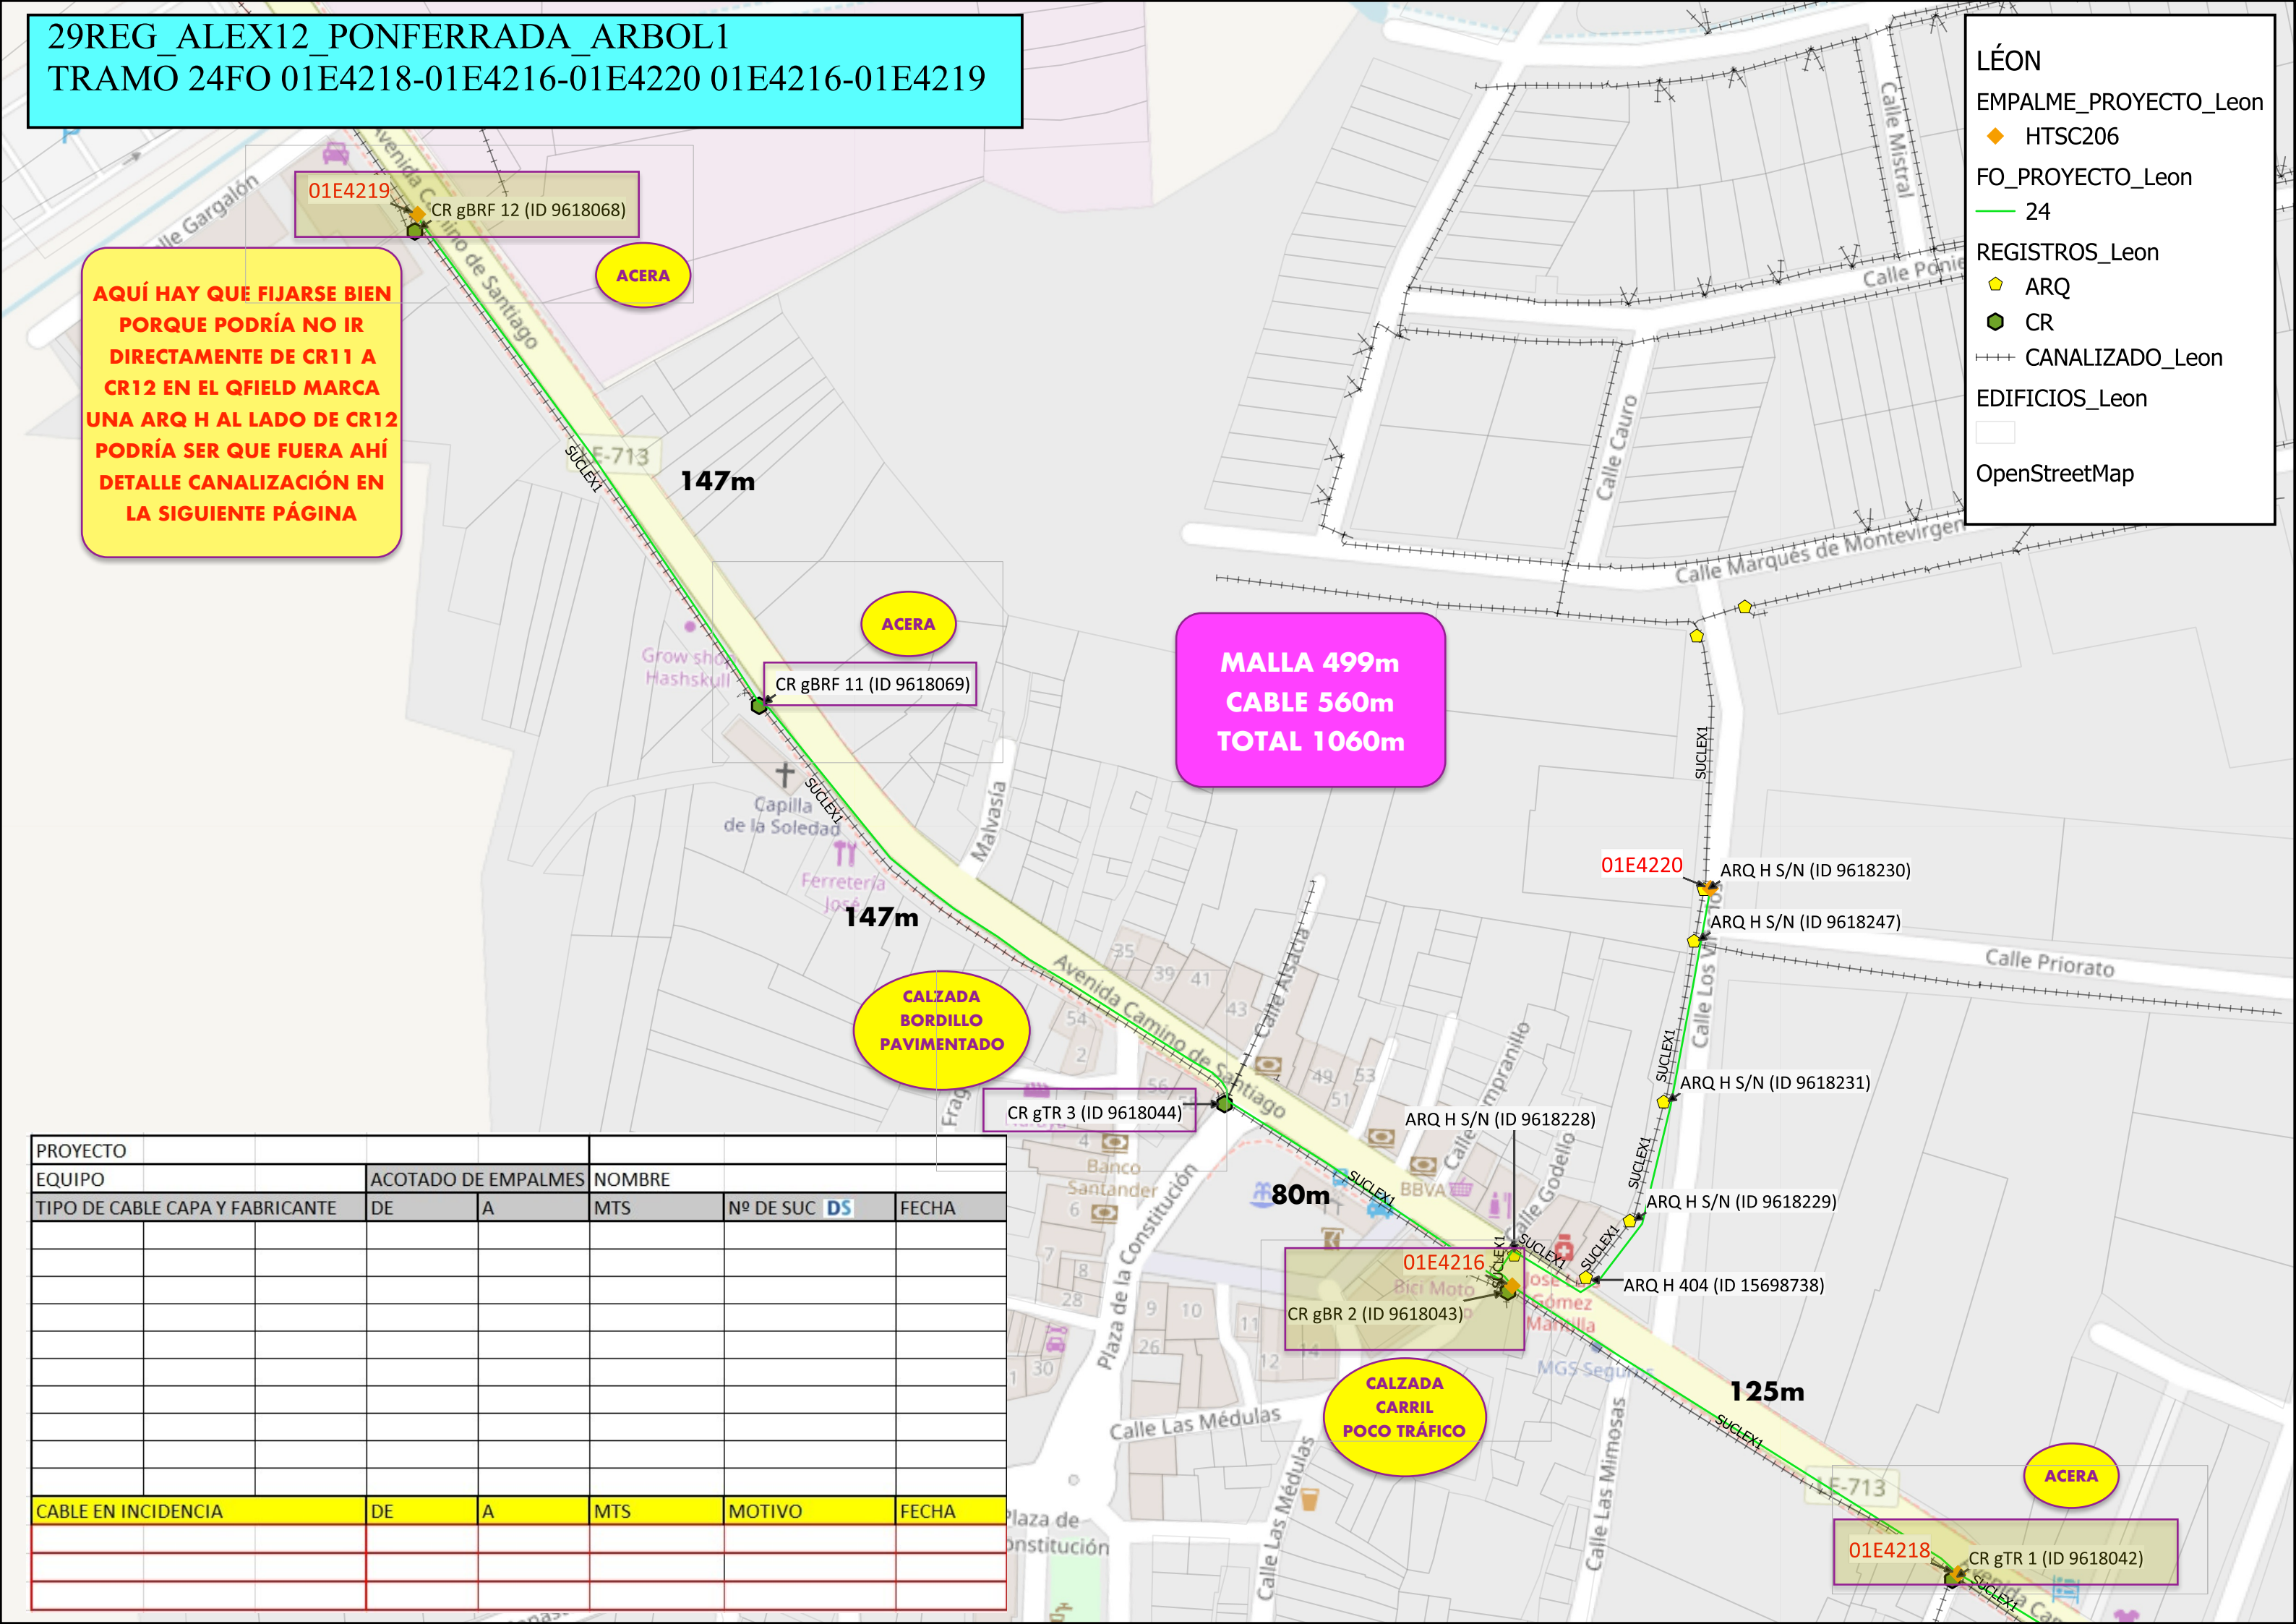

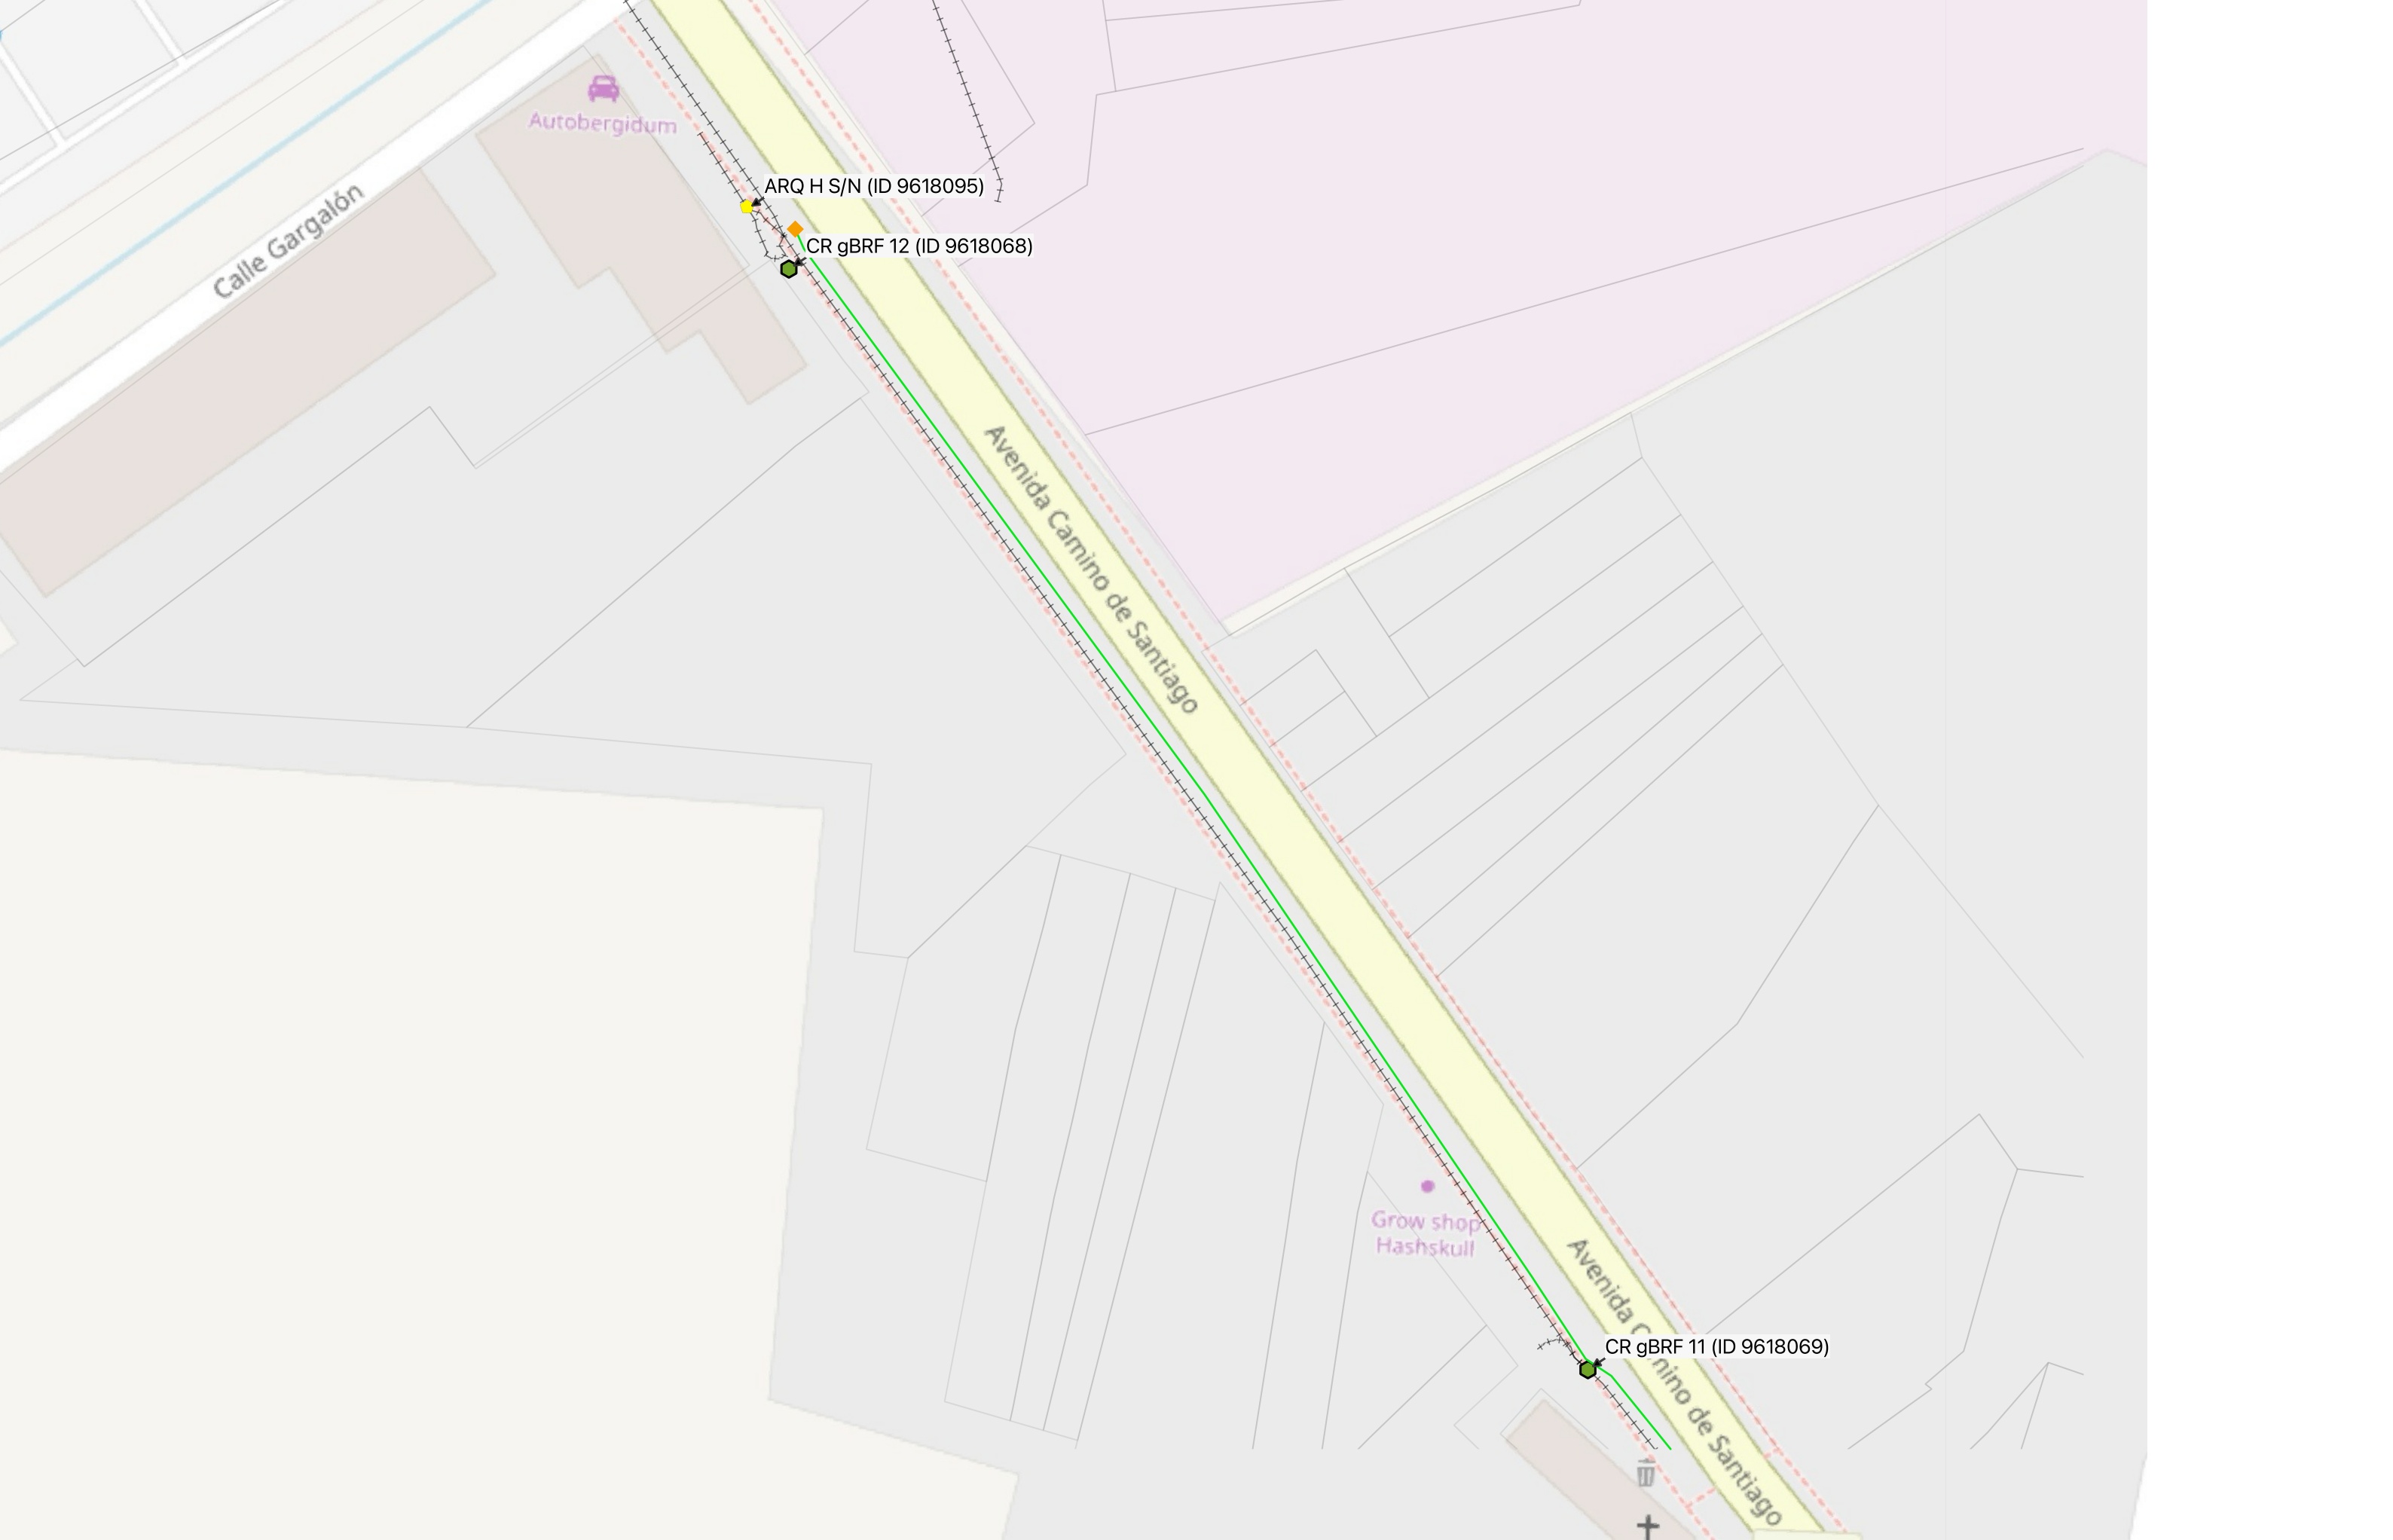

Calle Gargalón

Autobergidum

ARQ H S/N (ID 9618095)

CR gBRF 12 (ID 9618068)

Avenida Camino de Santiago

Grow shop
Hashskull

CR gBRF 11 (ID 9618069)

Avenida Camino de Santiago